



Principe d'évacuation des eaux
Les installations d'infiltrations seront dimensionnées suite à l'étude géotechnique

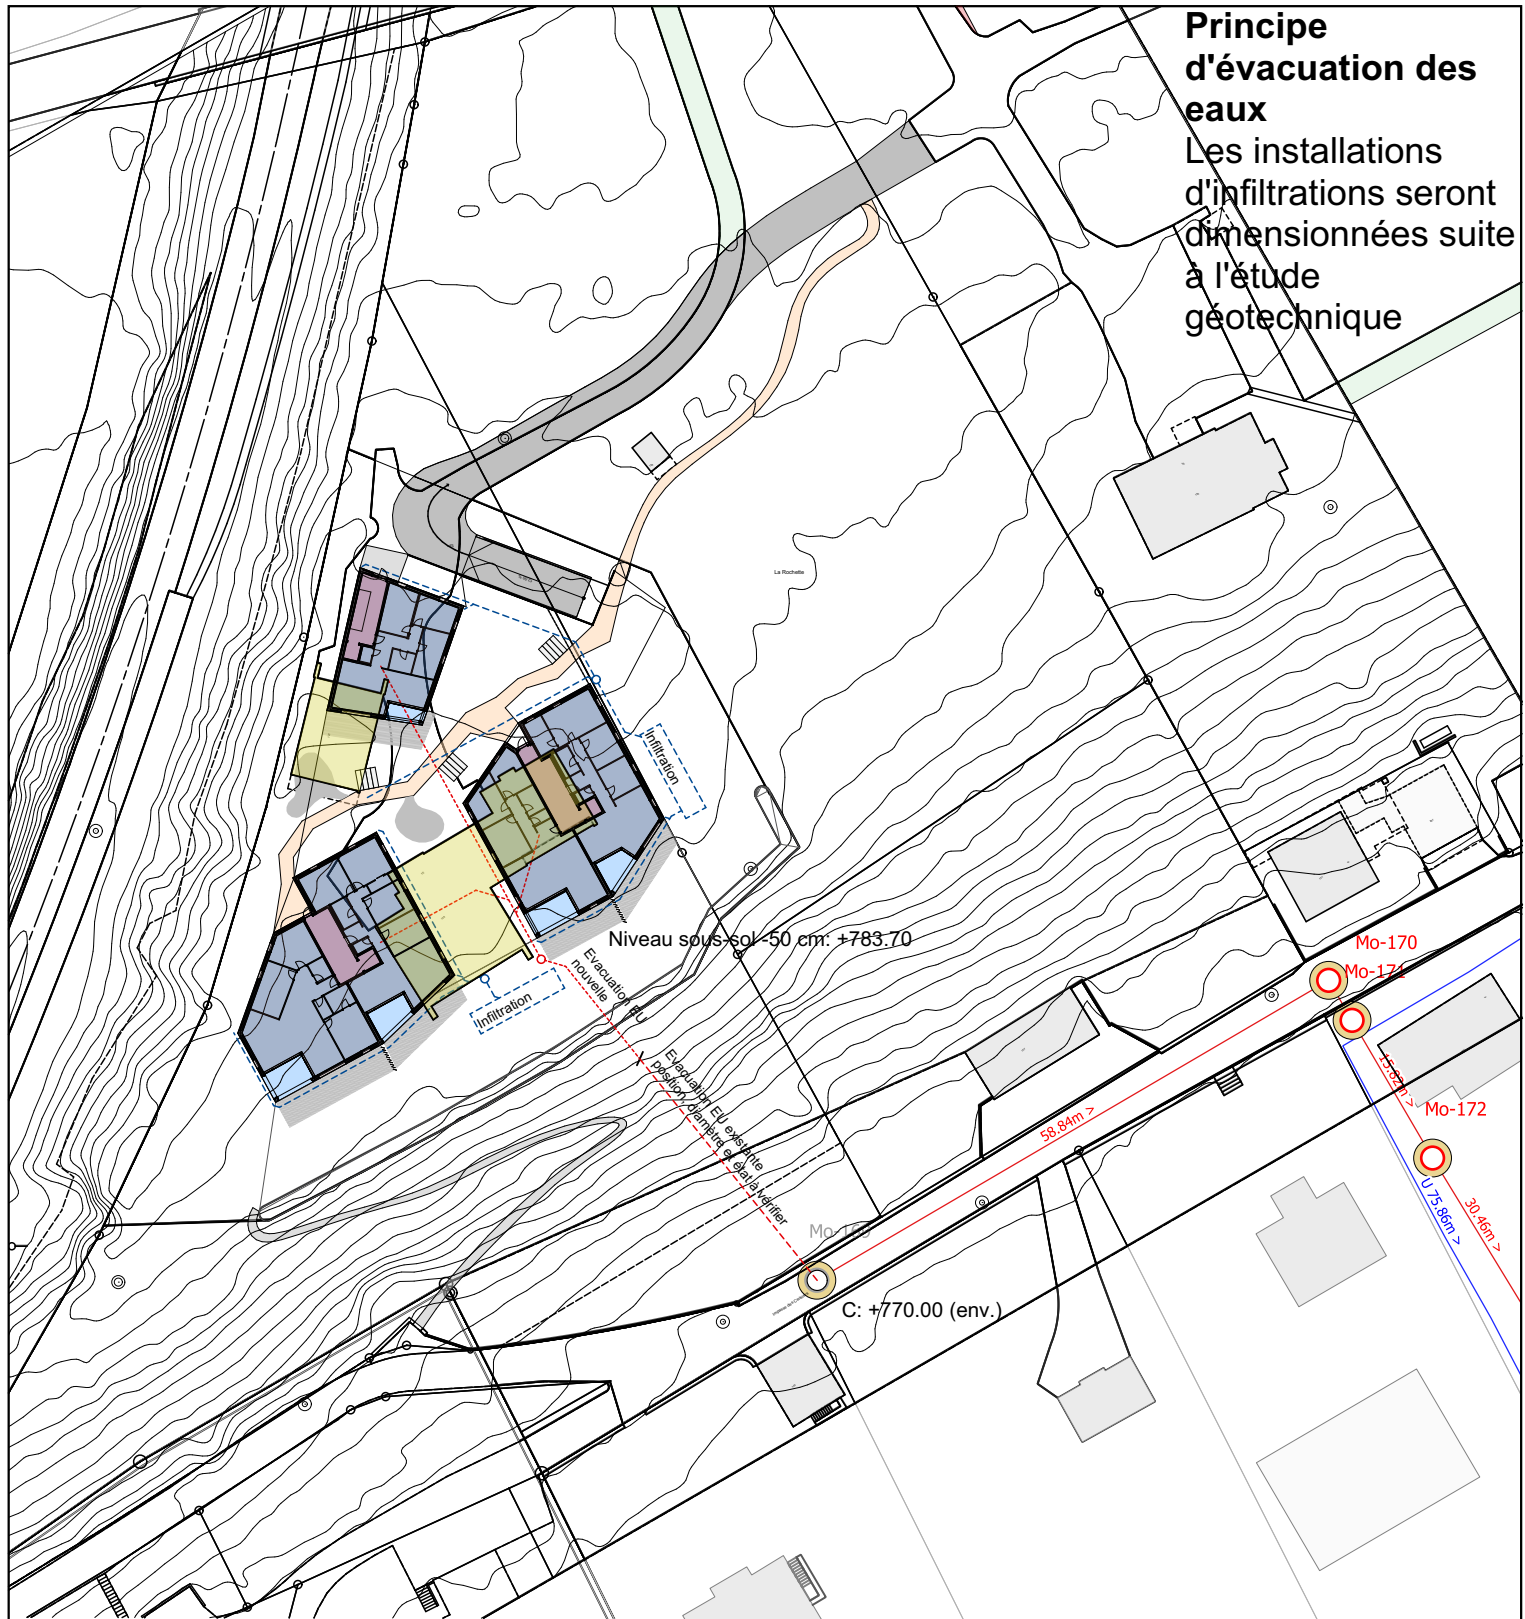

Plage 8 Aklin Cédric

Rue Louis-Favre 58 Boudry
aklin@plage8.ch
+41 77 208 33 22

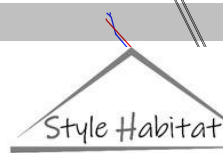

Mandataire :
RONAY SA Stylehabitat
Rue des Saars 131
2000 Neuchâtel

Canalisations
éch: 1/750