


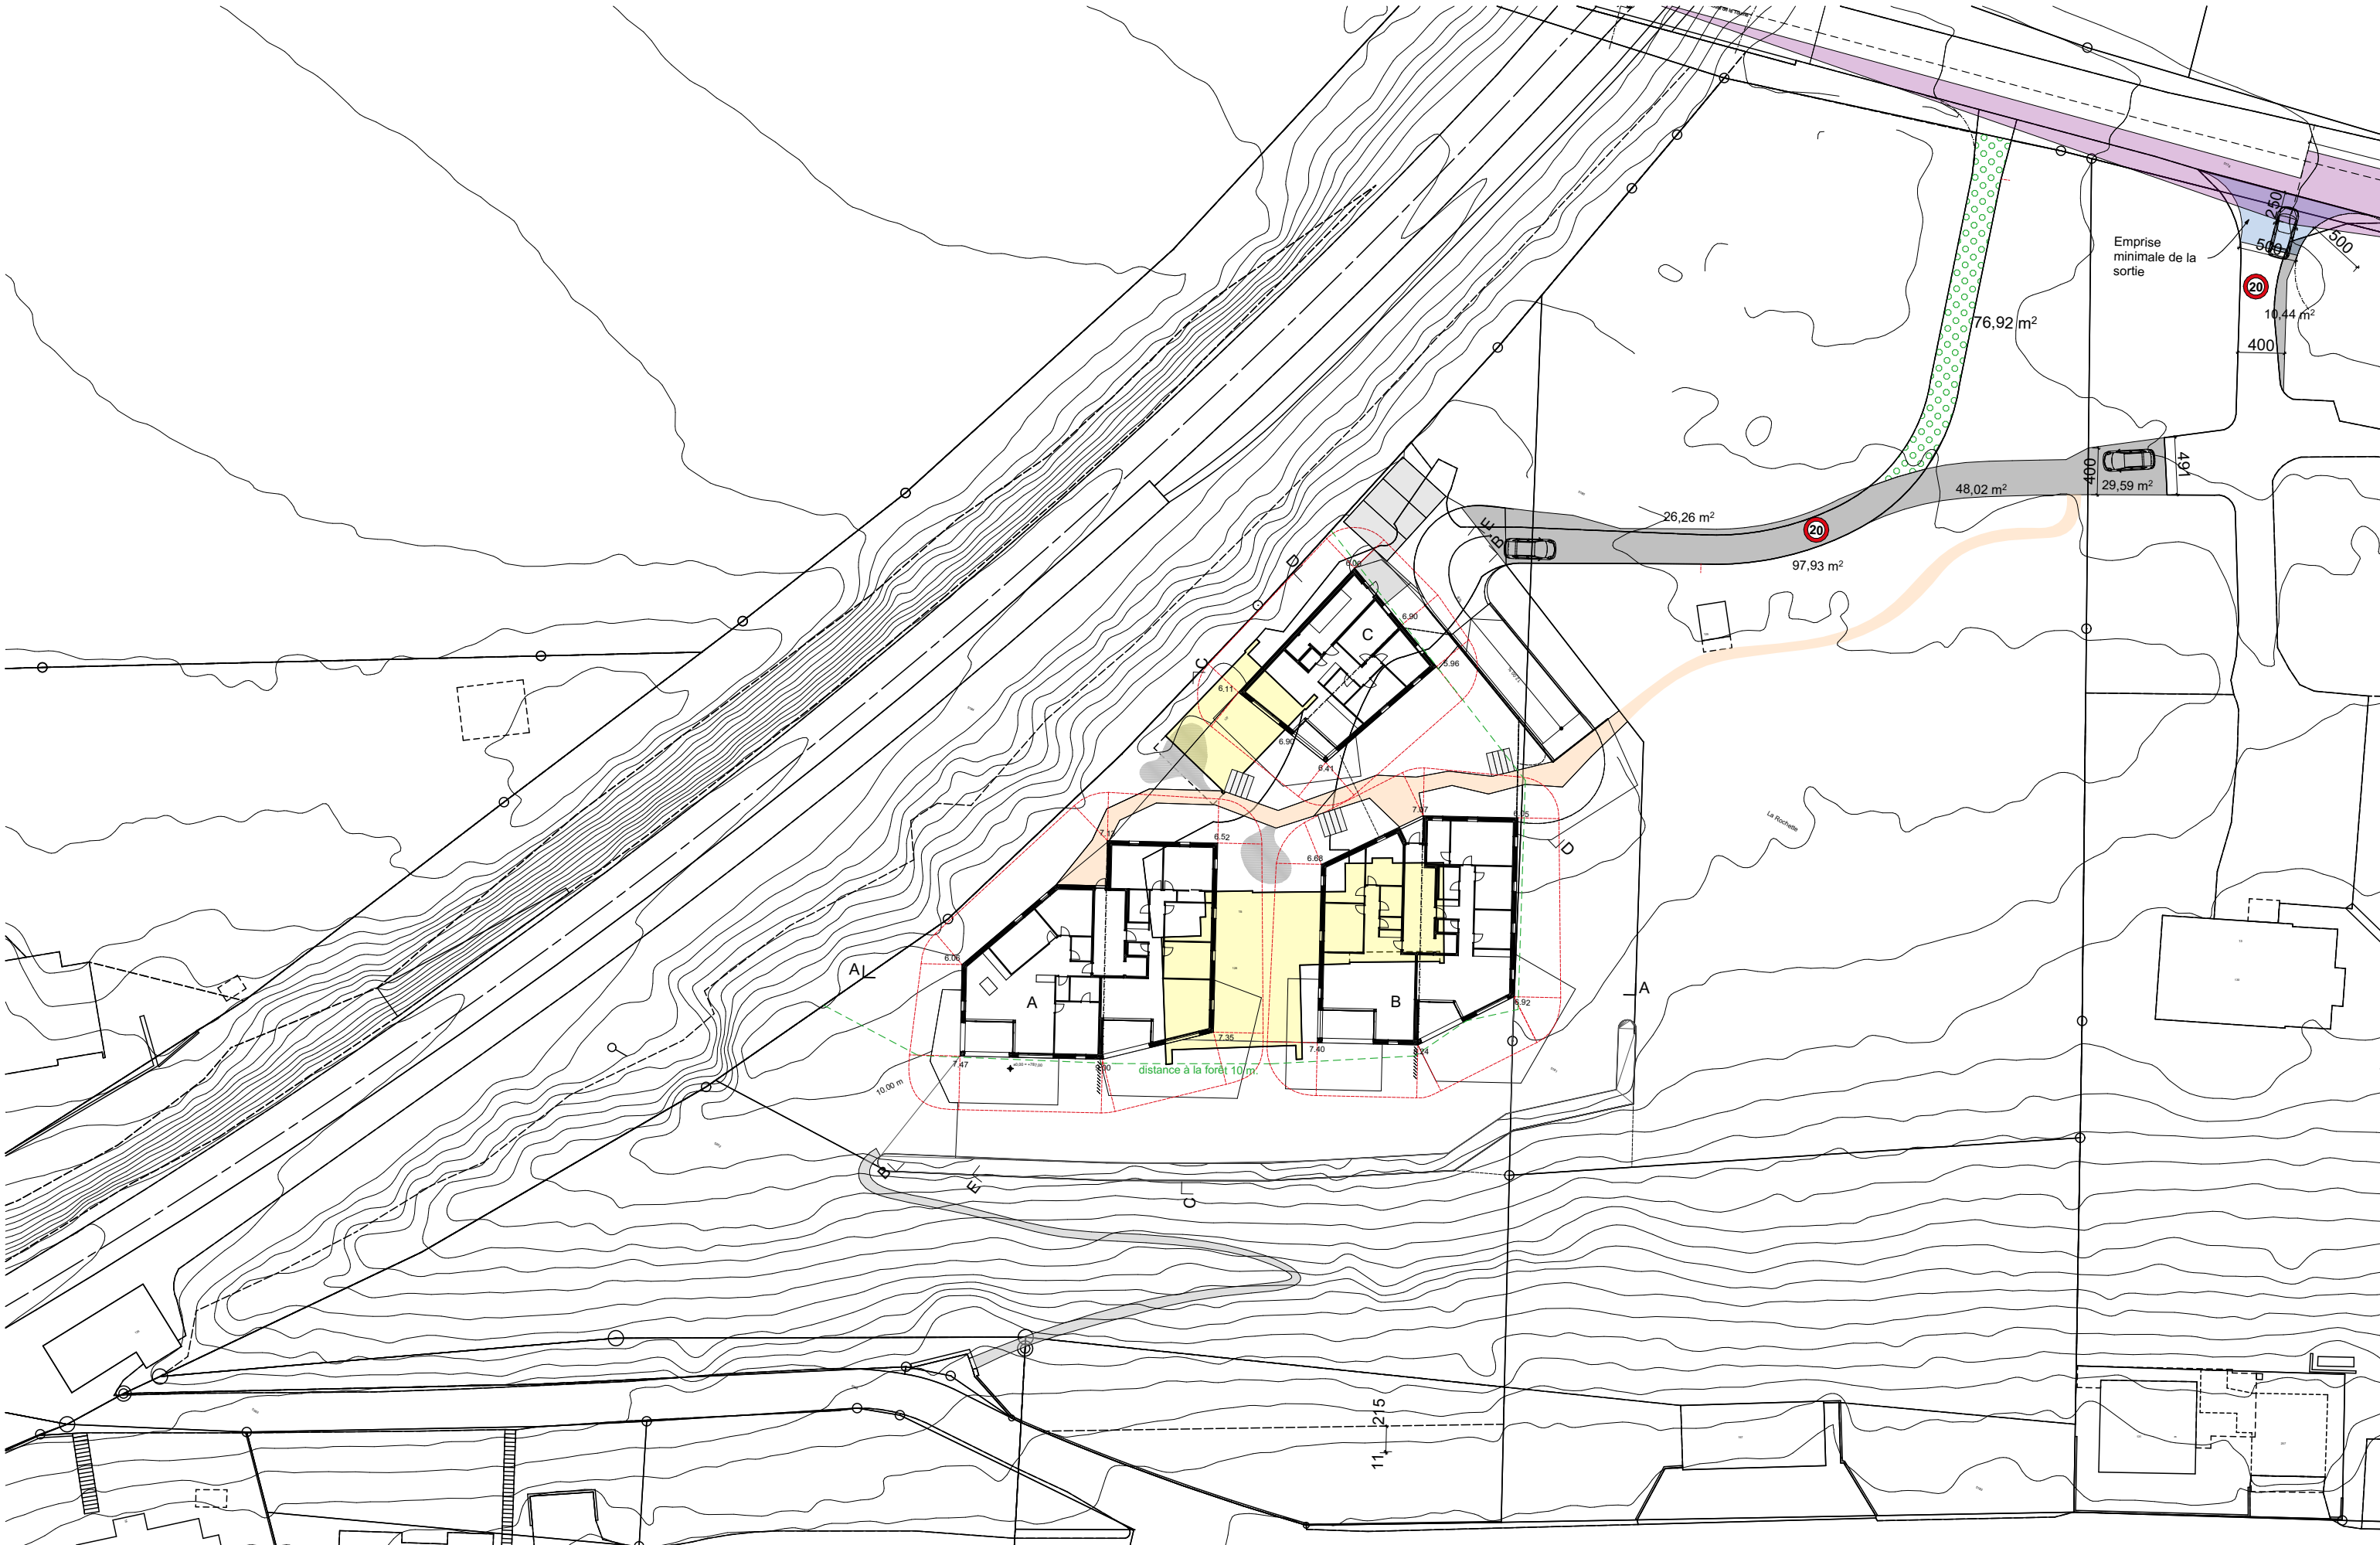

Plage 8 Aklin Cédric

Rue Louis-Favre 58 Boudry
aklin@plage8.ch
+41 77 208 33 22



Mandataire :
RONAY SA Stylehabitat
Rue des Saars 131
2000 Neuchâtel

Demande préalable

Ouvrage :
Construction de 3 immeubles de logements et parking souterrain
Montmollin La Rochette

Situation
n° plan : 01-01
éch : 1:500
format : A3
date : 31.01.2023

